


Perspektiv 1

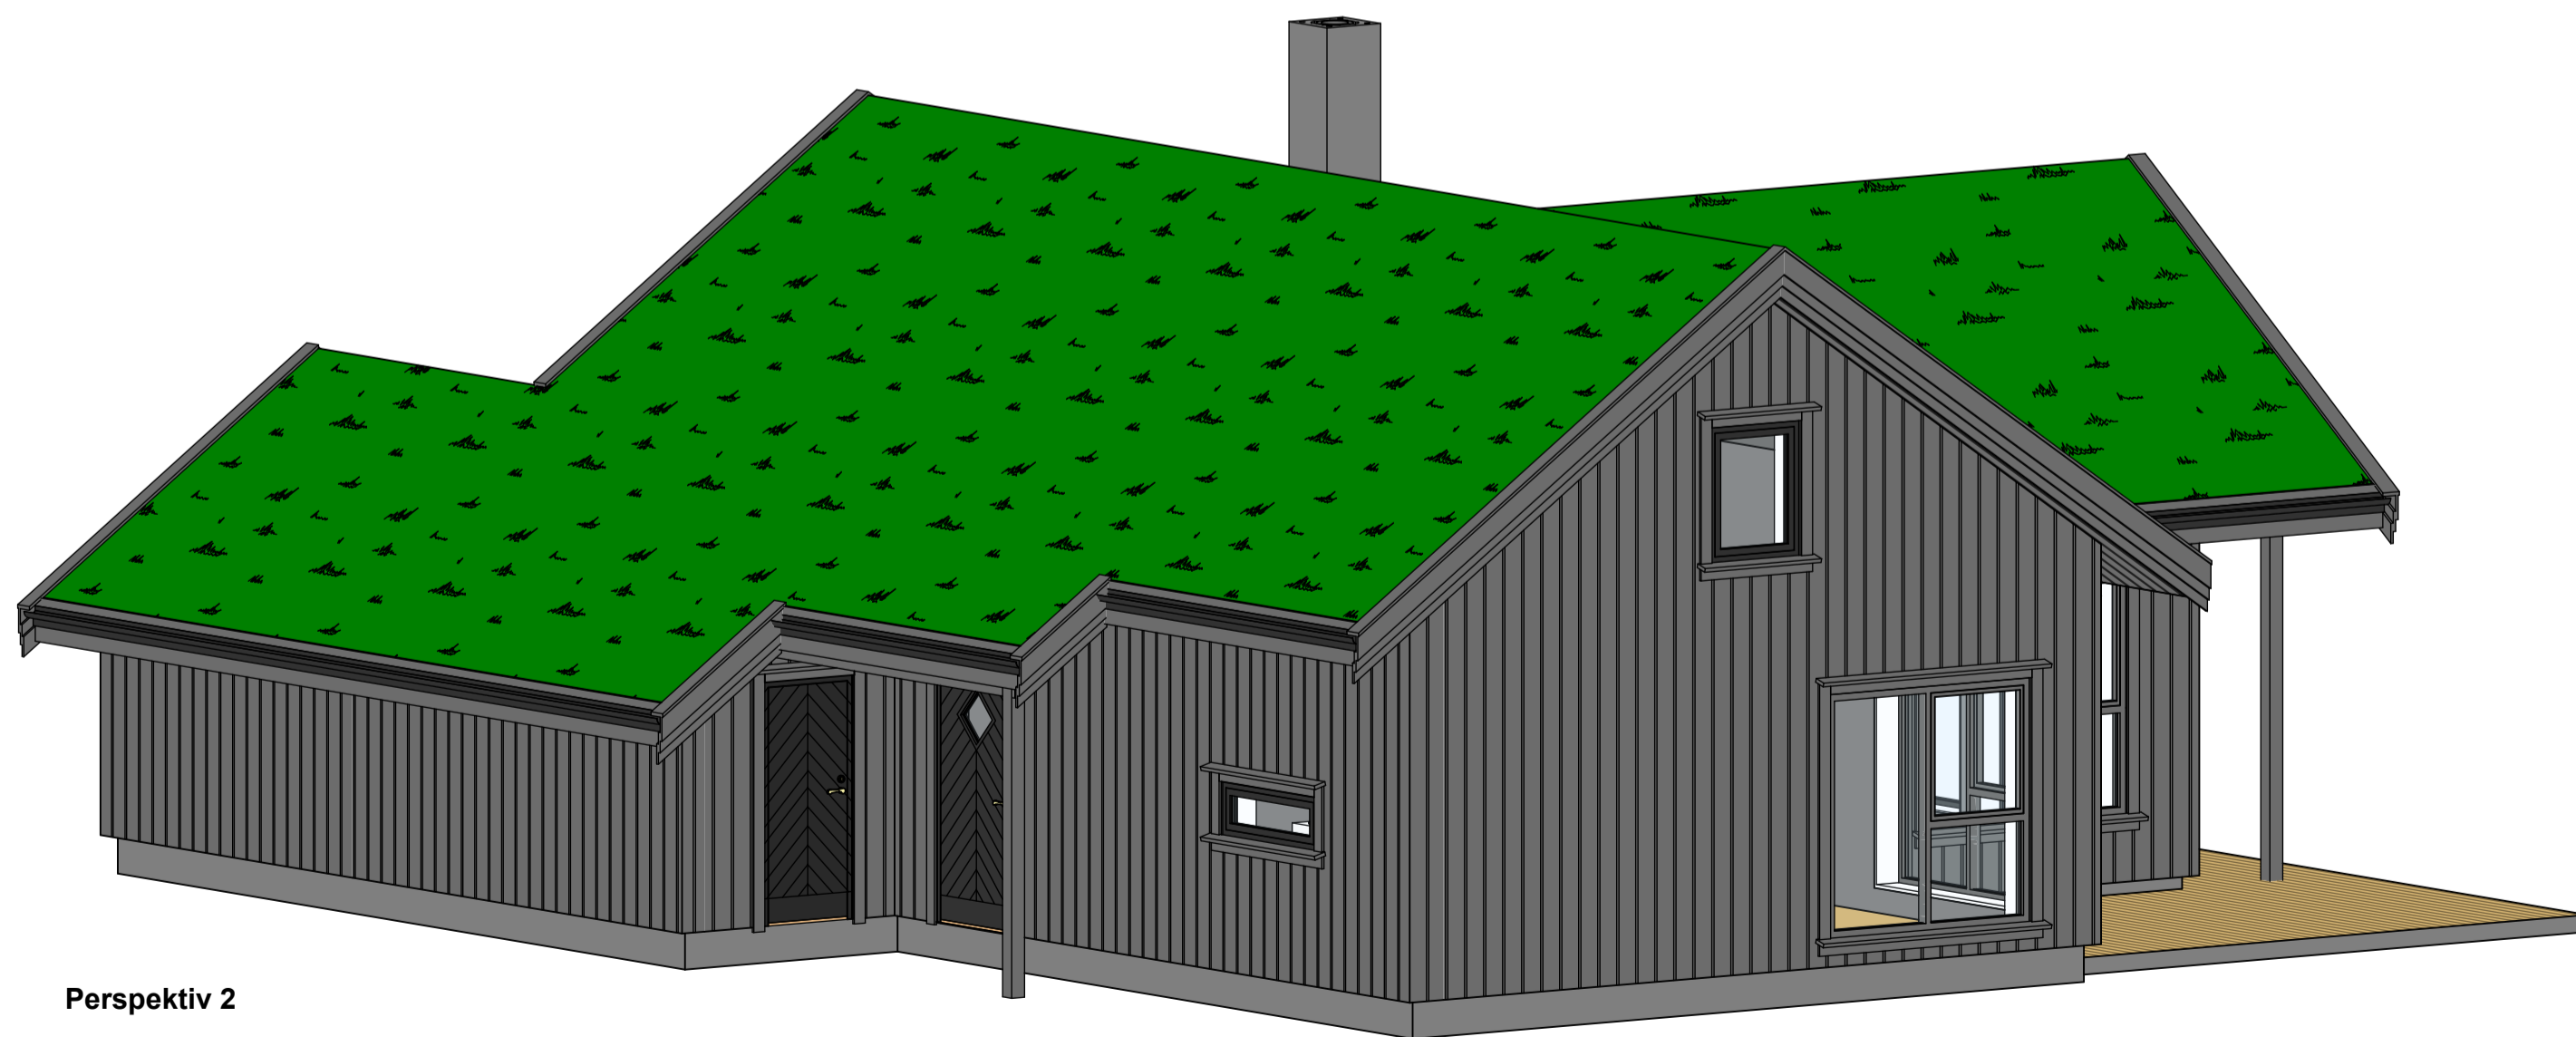

Perspektiv 2


"HARTEVATN"

Rev	Dato	Sign	Revisjon gjelder


Tegn.nr.:	At 42.307-"HARTEVATN".002		
Tegning:	VARIANT 3	Målestokk:	Rev:
Prosjekt:		A2	Dato: 17.11.2021
Tiltakshaver:	UTSYN BOLIG AS	Kommune:	
Adresse:		G.nr./B.nr.:	
BYGGESØKNAD	<input type="checkbox"/>	Foretak:	OWL AS
ARBEIDSTEGNING	<input type="checkbox"/>	Tegnet av:	JH

- SKISSEFORSLAG
- SALG
- BYGGESØKNAD
- ARBEIDSTEGNING




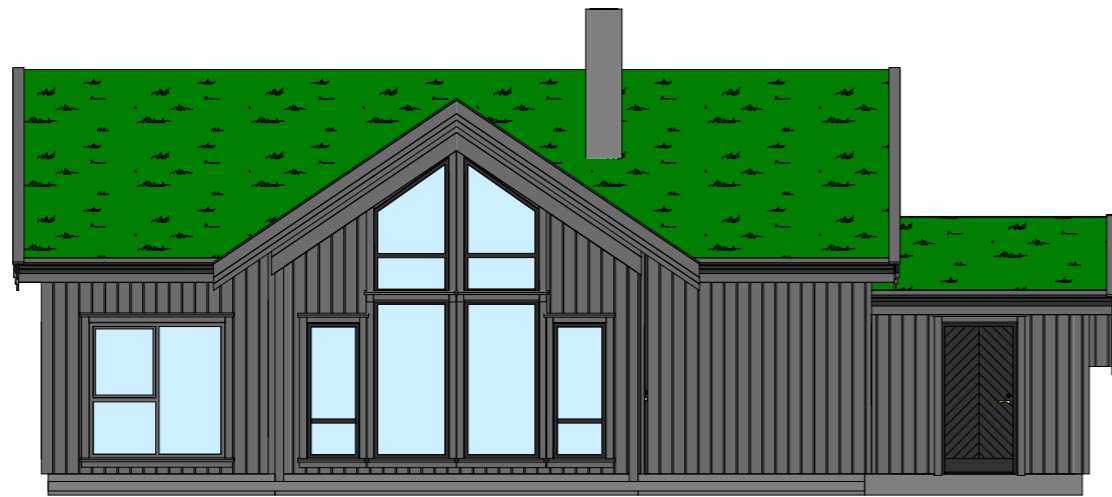


Fasade 1
1 : 100

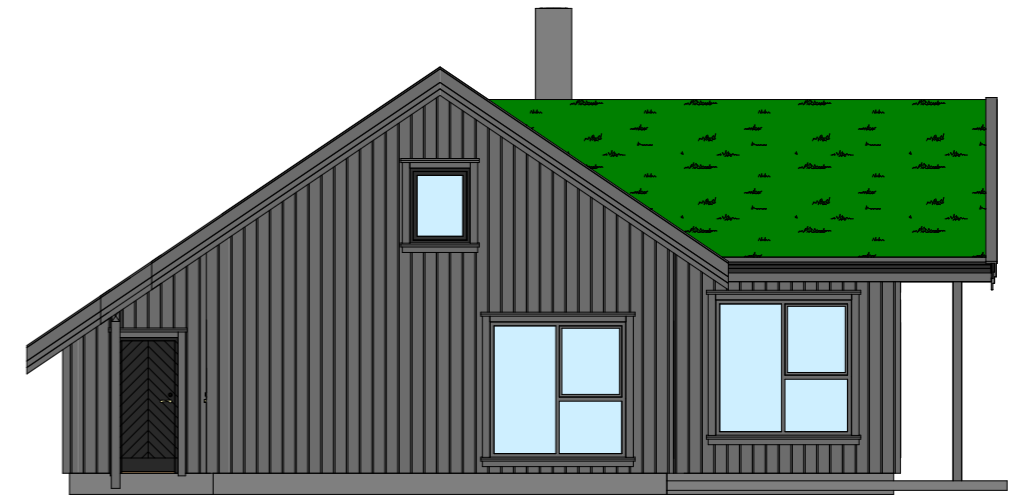

Fasade 3
1 : 100

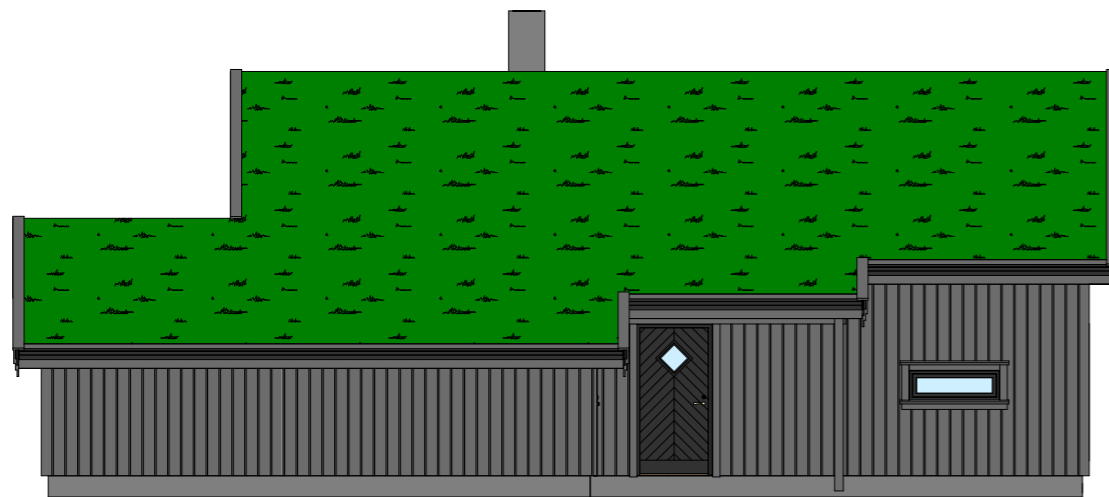

Fasade 2
1 : 100

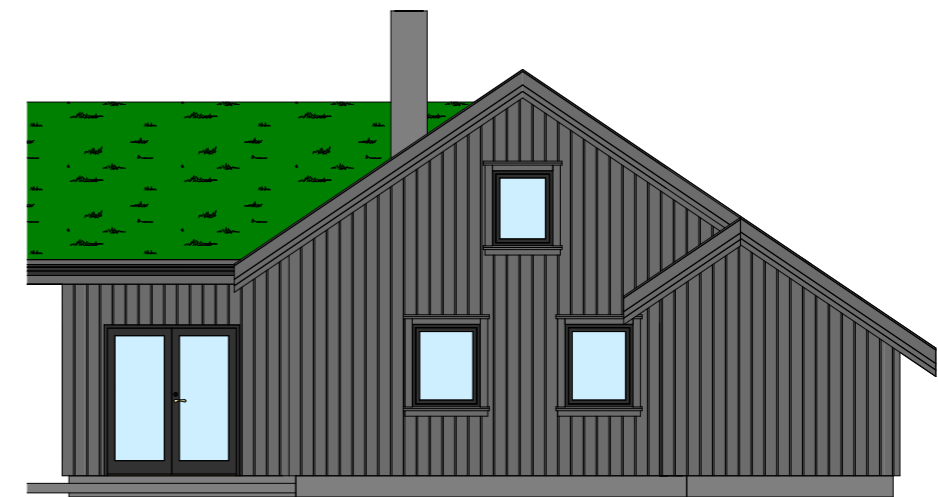

Fasade 4
1 : 100

Rev	Dato	Sign	Revisjon gjelder

Tegn.nr.: At 42.307-"HARTEVATN".001



Tegning: **VARIANT 3** Målestokk: A3 1 : 100 Rev: 17.11.2021

Prosjekt: UTSYN BOLIG AS
Tiltakshaver: UTSYN BOLIG AS
Adresse: Kommune: G.nr./B.nr:

- SKISSEFORSLAG
- SALG
- BYGGESØKNAD
- ARBEIDSTEGNING

Foretak: OWL AS
Tegnet av: JH

"HARTEVATN"

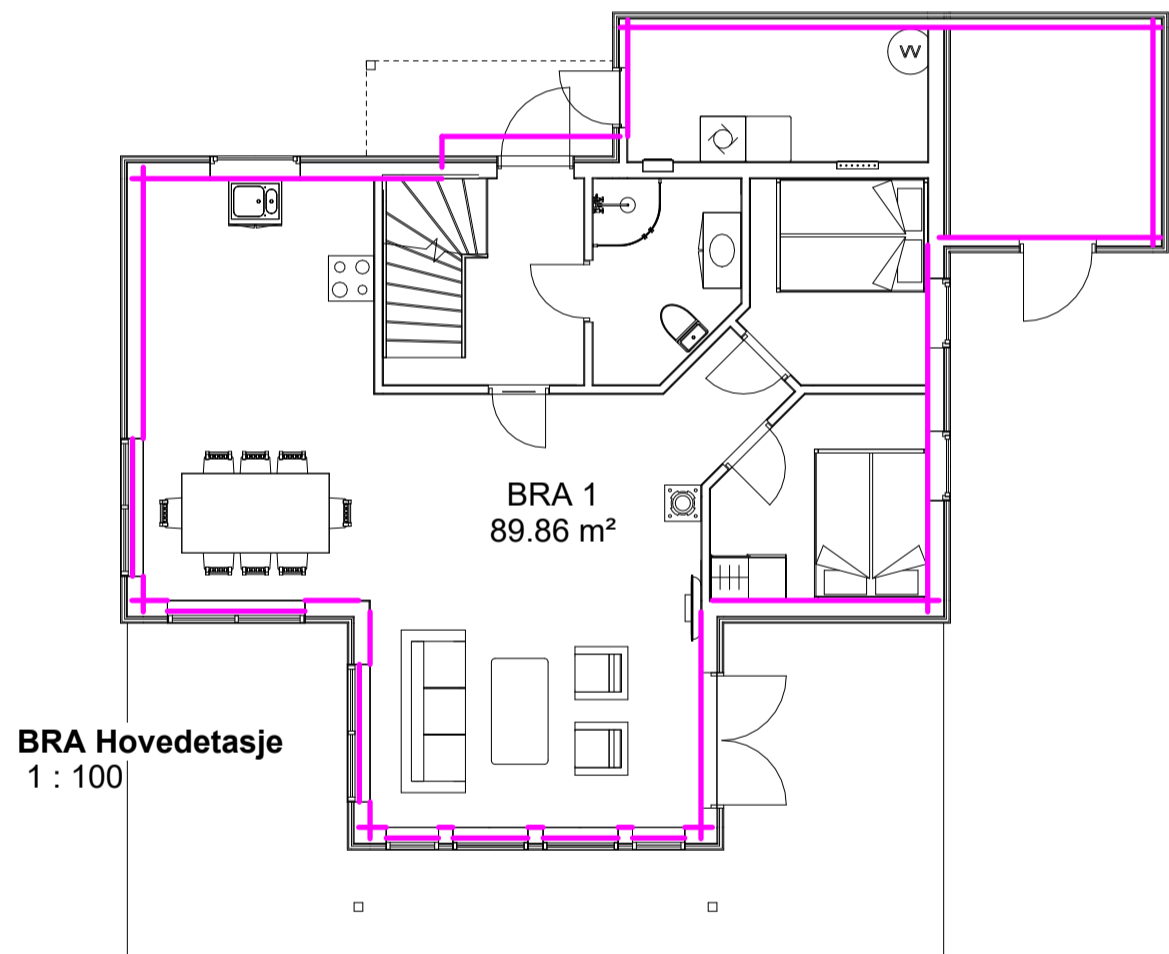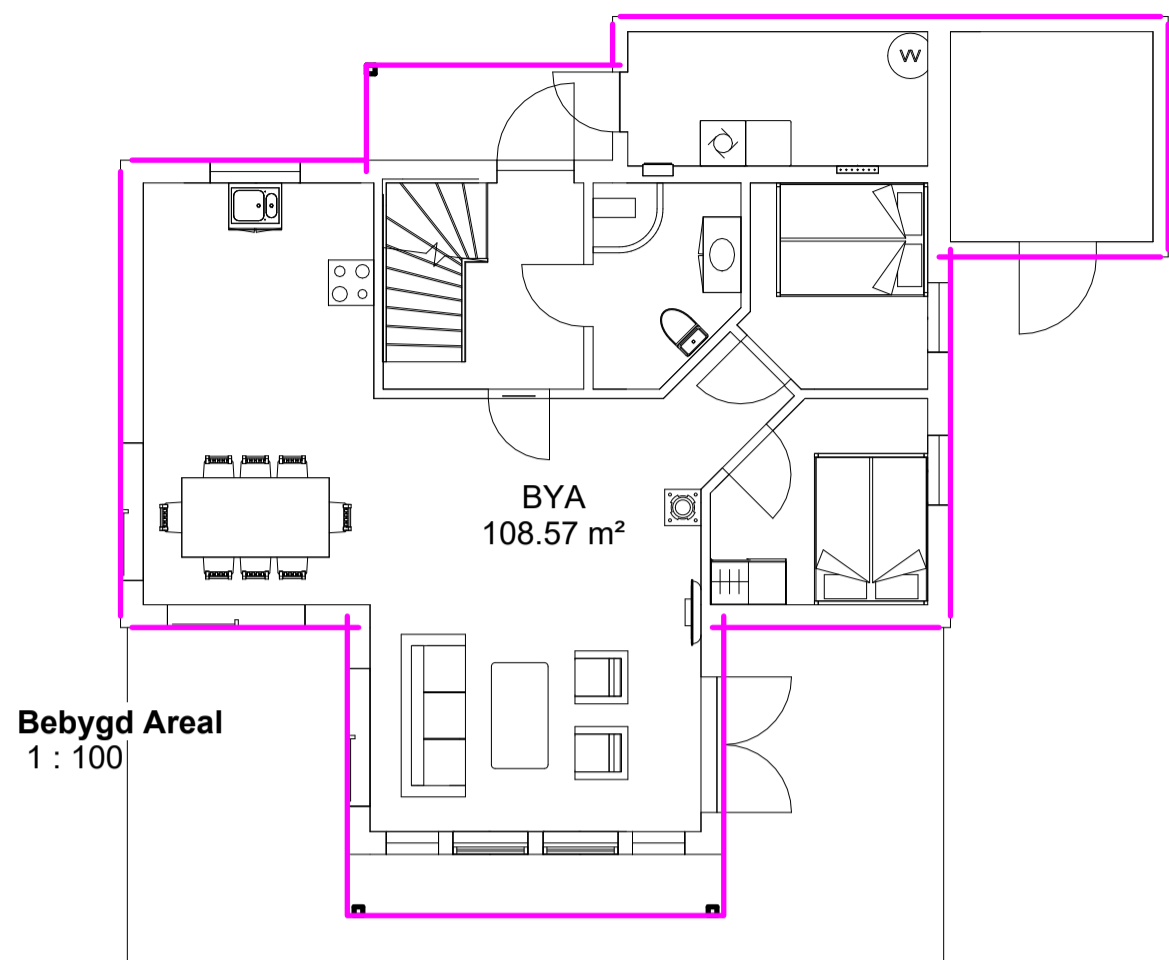

BRA Hovedetasje
1 : 100

BYA 108.6 m²

BRA 1 89.9 m²
89.9 m²

1900
6000
3000



3000
4900
10900
3000




3000 4800 3000 2880

"HARTEVATN"

Rev	Dato	Sign	Revisjon gjelder

Tegn.nr.:	At 20.307-"HARTEVATN".001		
Tegning:	VARIANT 3	Målestokk:	Rev:
Prosjekt:		A2 As	Dato: 17.11.2021
Tiltakshaver:	UTSYN BOLIG AS	indicated	Kommune:
Adresse:		G.nr./B.nr.:	
BYGGESØKNAD	Foretak:	OWL AS	
ARBEIDSTEGNING	Tegnet av:	JH	

- SKISSEFORSLAG
- SALG
- BYGGESØKNAD
- ARBEIDSTEGNING

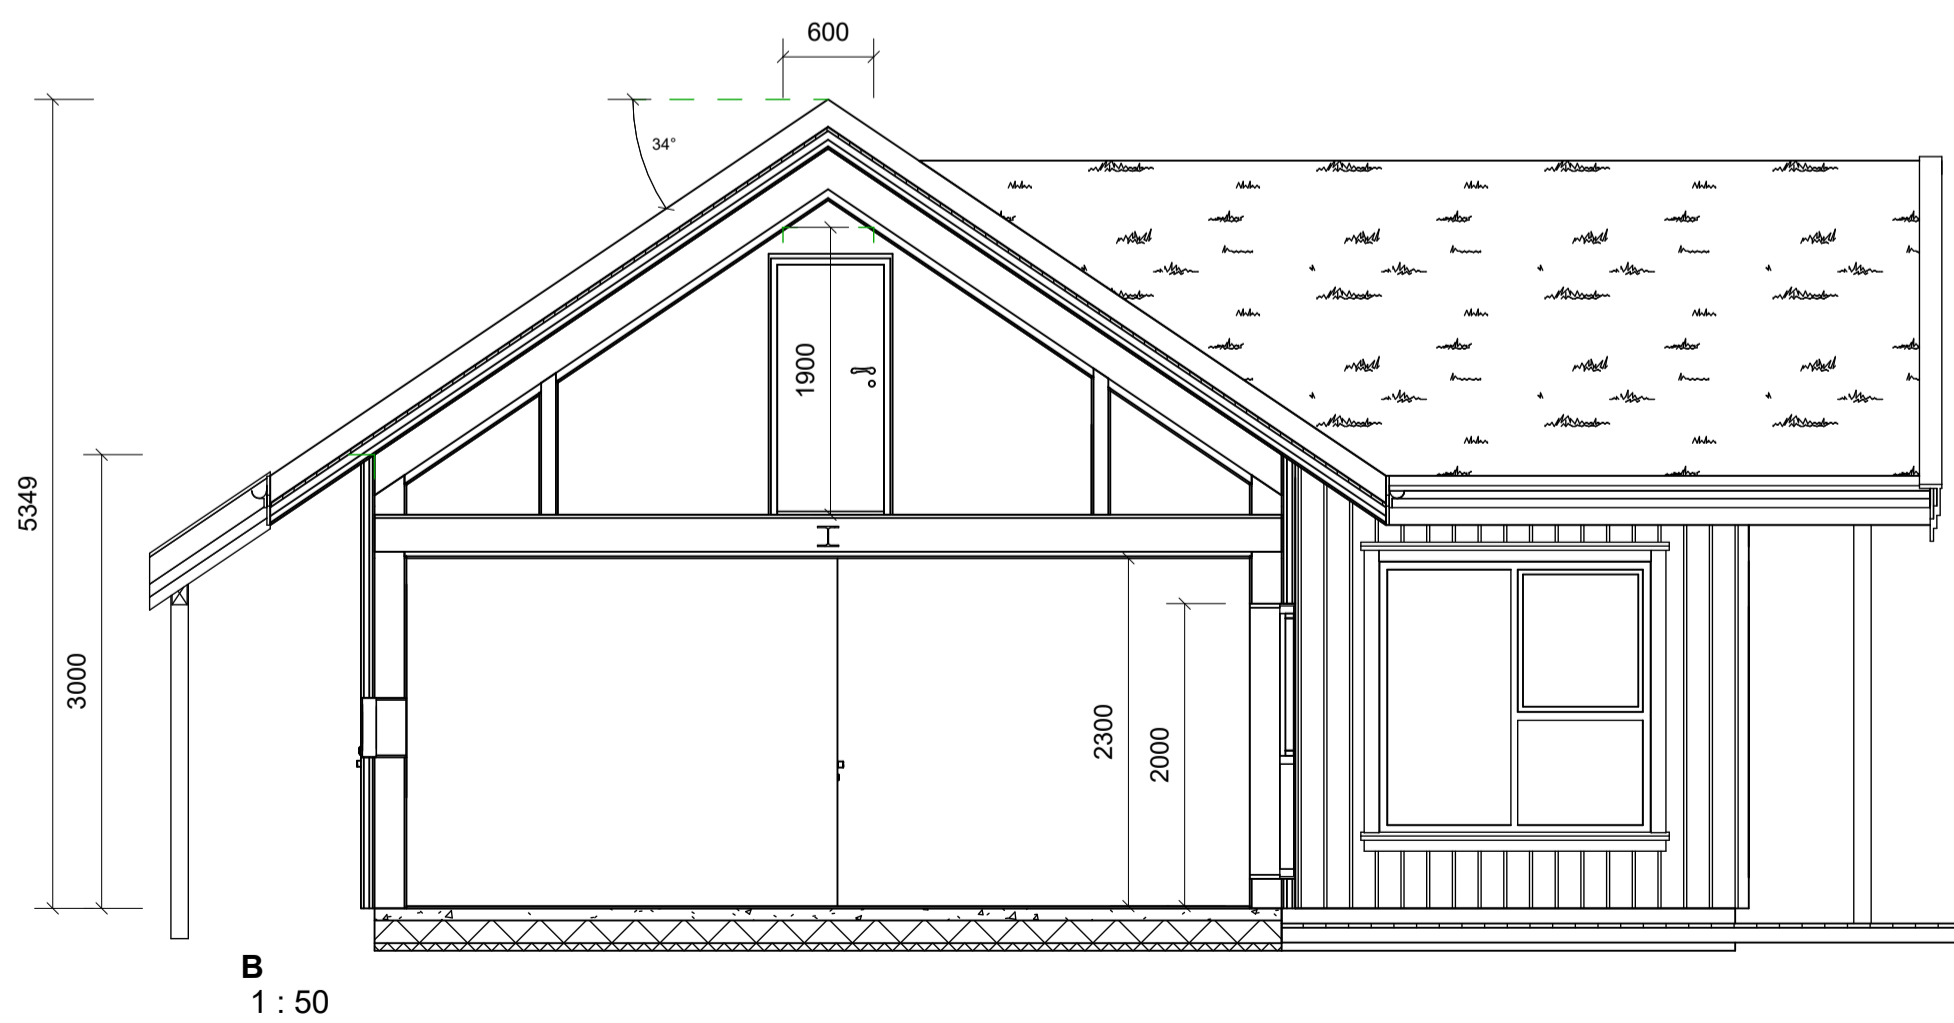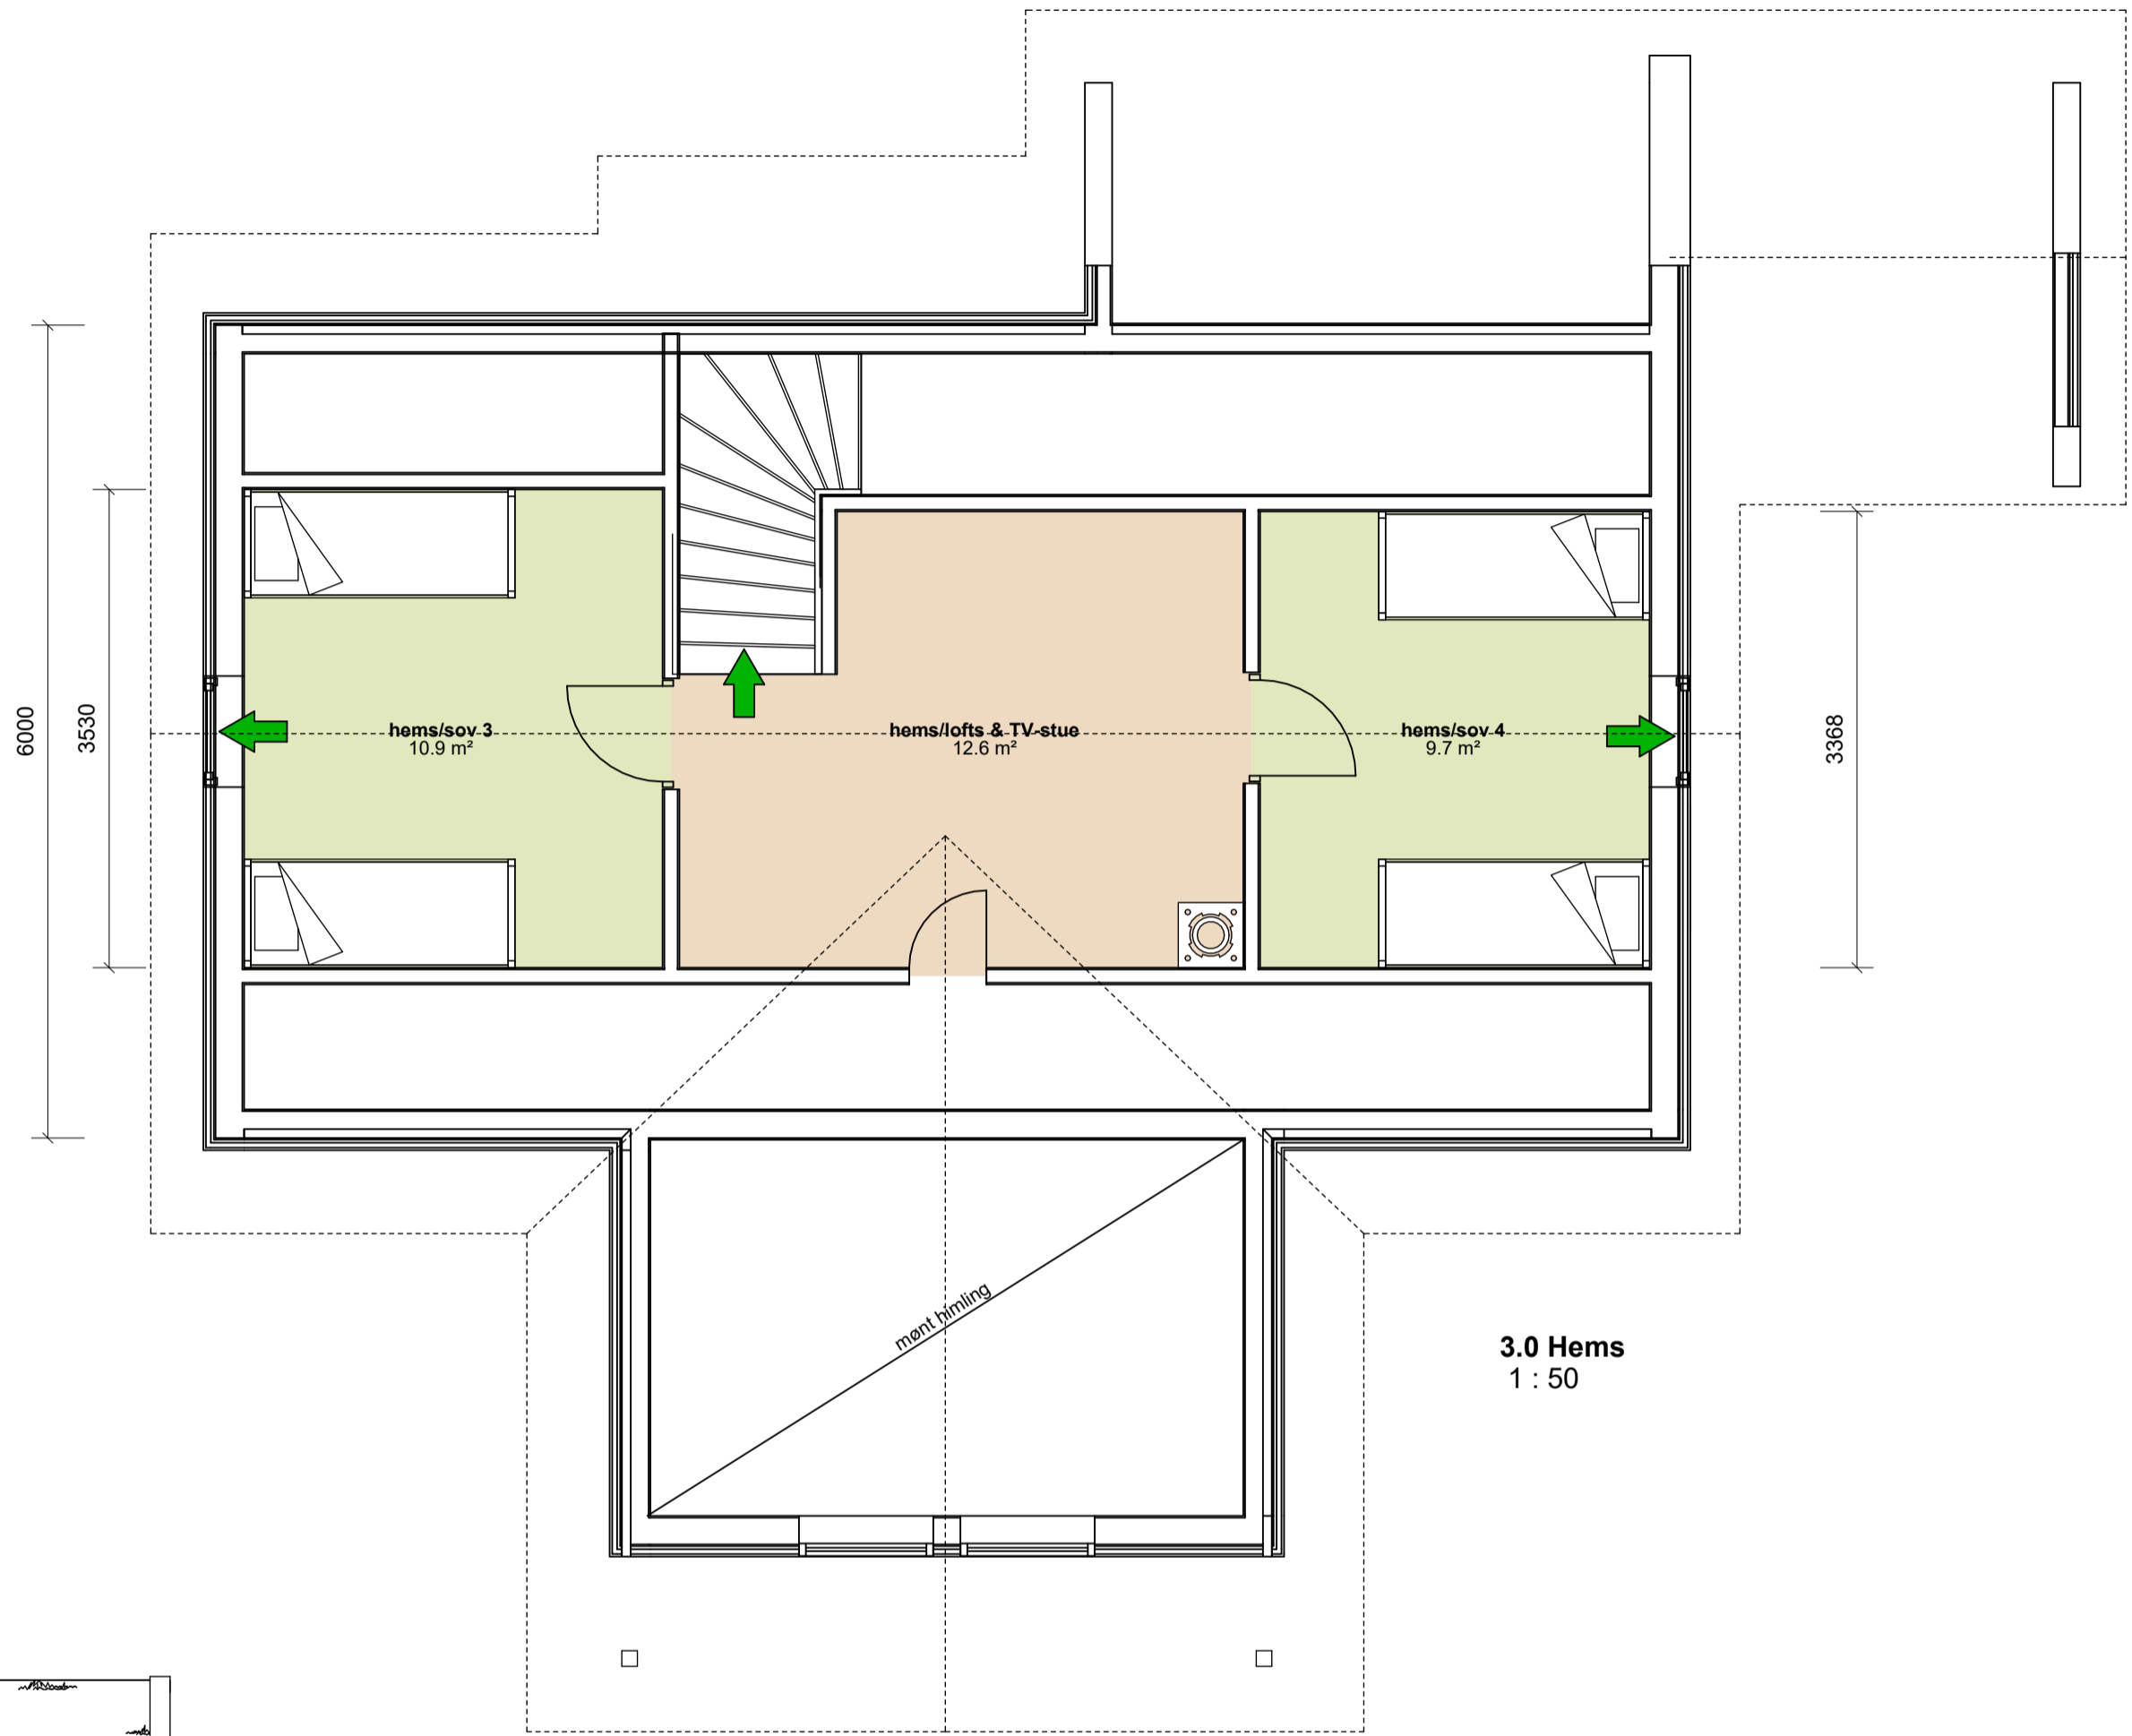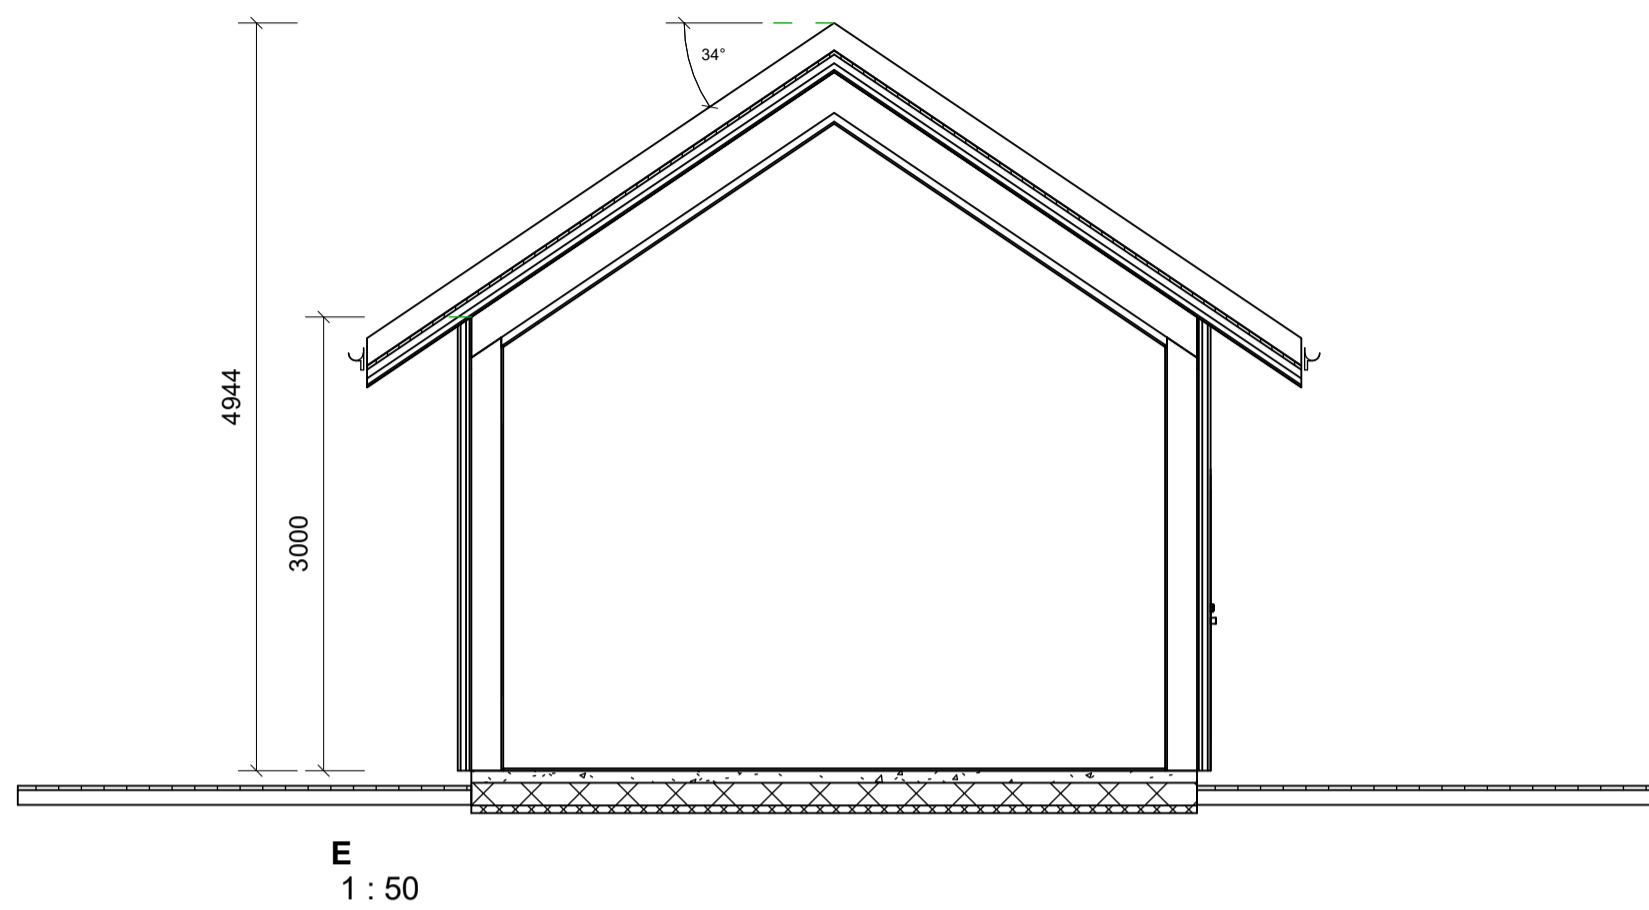

"HARTEVATN"

- SKISSEFORSLAG
- SALG
- BYGGESØKNAD
- ARBEIDSTEGNING

Rev	Dato	Sign	Revisjon gjelder

Tegn.nr.:	At 20.307-"HARTEVATN".002		
Tegning:	VARIANT 3	Målestokk:	Rev:
Prosjekt:		A2 1:50	Dato: 17.11.2021
Tiltakshaver:	UTSYN BOLIG AS	Kommune:	
Adresse:		G.nr./B.nr.:	
Foretak:	OWL AS		
Tegnet av:	JH		

