

B	21.01.22	TN	Kledning, hjørnebord, timberframe, 152m2 BYA
A	14.01.22	TN	Justert til 150 m2 BYA
Rev	Dato	Sign	Revisjon gjelder

Tegn.nr.: St 20.307-xxxx.01

Tegning: **Plan 1.Etg**

Prosjekt: UTSYN modell URDALSKNUTEN

Tiltakshaver:

Adresse:

Foretak: UTSYN BOLIG AS

Tegnet av: OWL/JH

Målestokk: A3 1 : 75

Rev: B


Dato: 22.12.2021

Kommune: G.nr./B.nr:

- SKISSEFORSLAG
- SALG
- BYGGESØKNAD
- ARBEIDSTEGNING

"URDALSKNUTEN - modell"



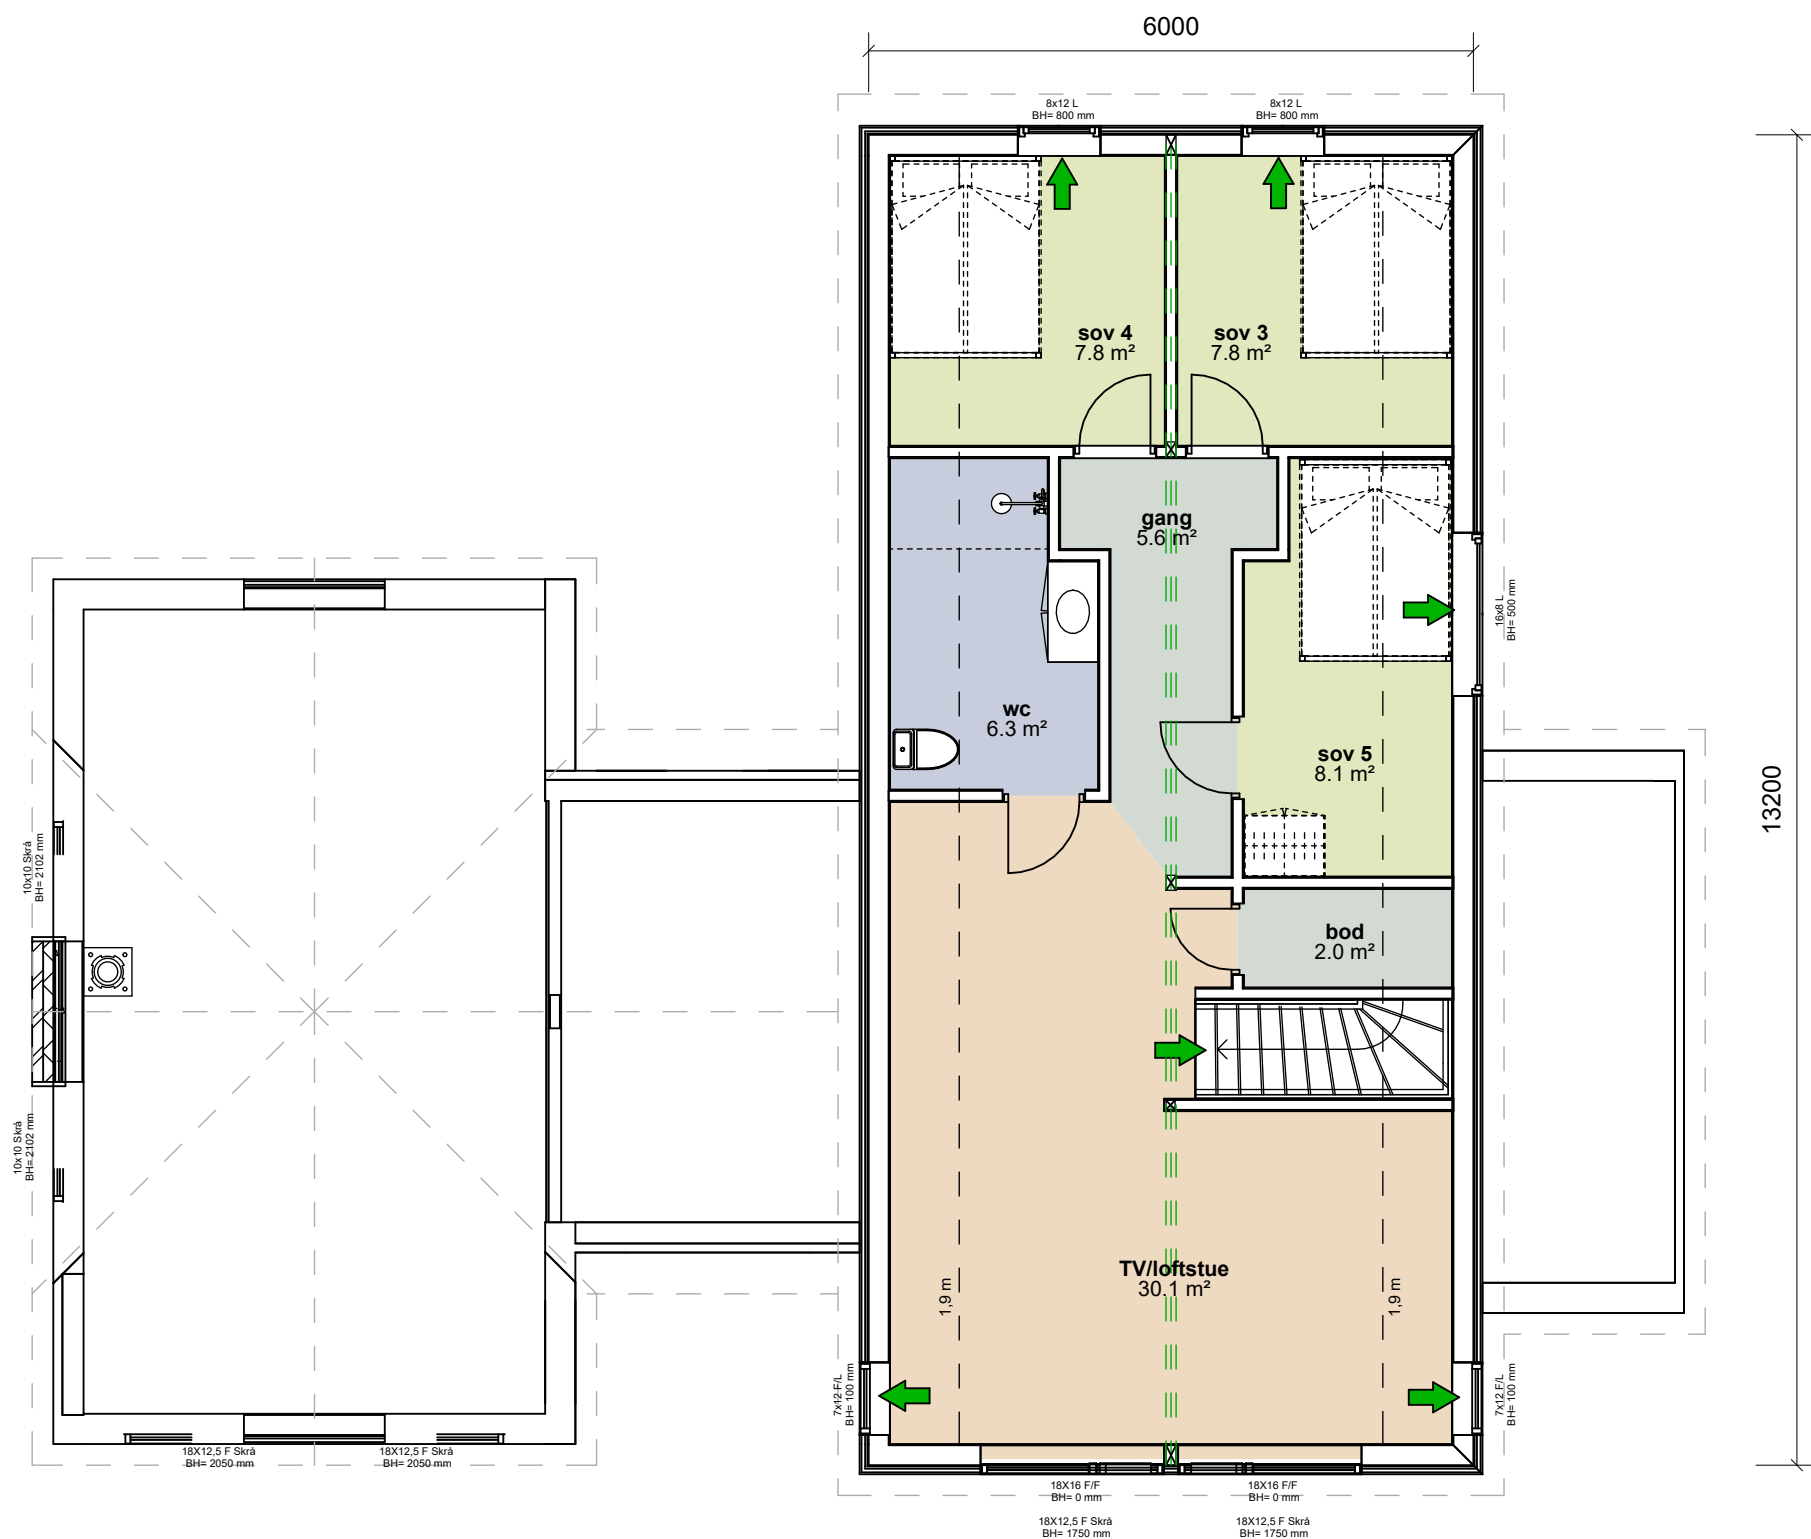

B	21.01.22	TN	Kledning, hjørnebord, timberframe, 152m2 BYA
A	14.01.22	TN	Justert til 150 m2 BYA
Rev	Dato	Sign	Revisjon gjelder

Tegn.nr.: St 20.307-xxxx.02

Tegning: **Plan Loft**

Prosjekt: UTSYN modell URDALSKNUTEN

Tiltakshaver:

Adresse:

Foretak: UTSYN BOLIG AS

Tegnet av: OWL/JH

Målestokk: A3 1 : 75

Rev: B

Dato: 22.12.2021

Kommune:

G.nr./B.nr:

- SKISSEFORSLAG
- SALG
- BYGGESØKNAD
- ARBEIDSTEGNING

"URDALSKNUTEN - modell"

