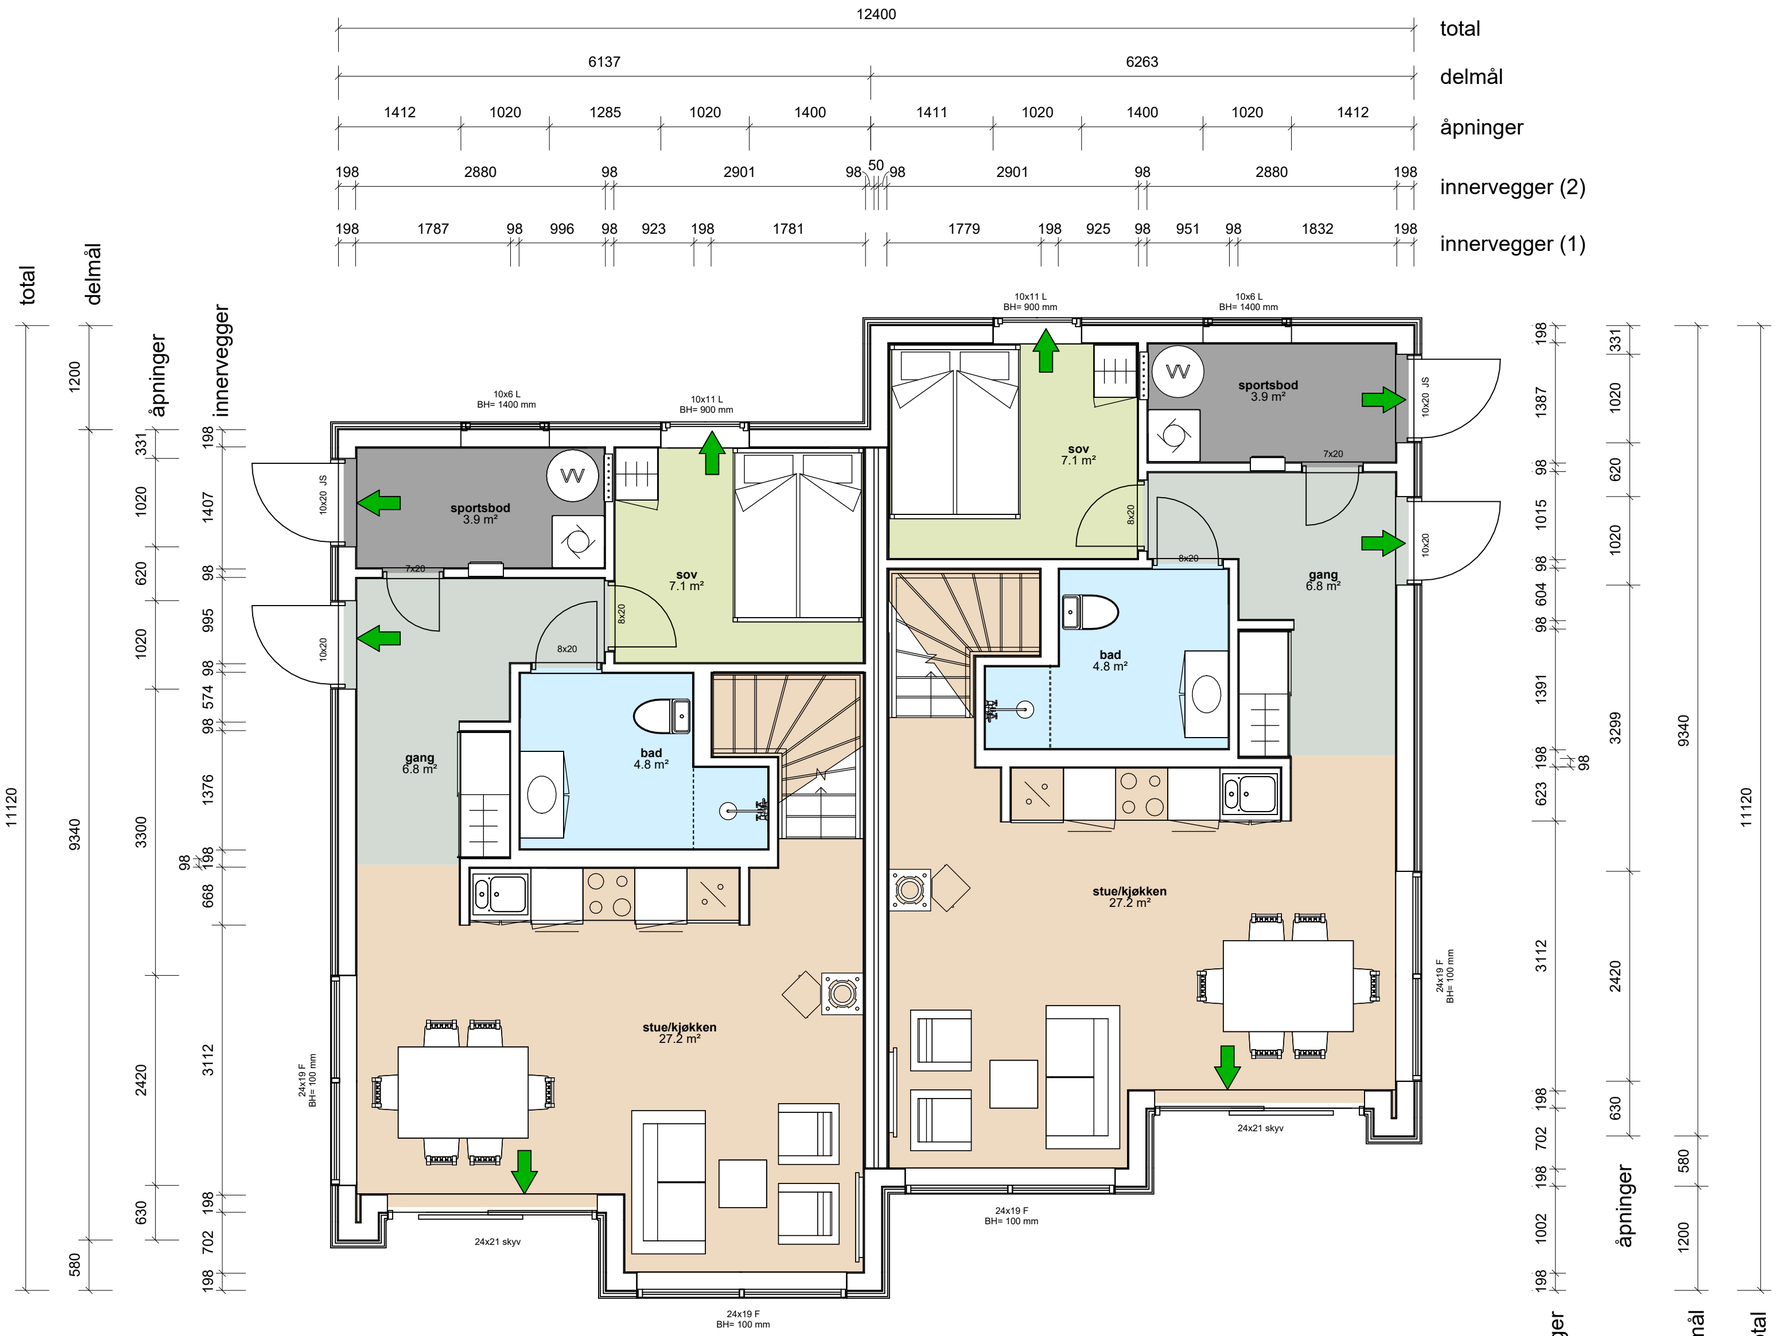

Rev	Dato	Sign	Revisjon gjelder
D	04.03.22	TN	Familiesenger på store soverom 2.etg
C	04.03.22	TN	Ekstra soverom i 2.etg
B	11.02.22	JH	Målsatt 1:50

Tegn.nr.: SK 20-307-25.011

Tegning: Plan 1. etg.

Målestokk: A2 1 : 50

Rev: D

Dato: 25.11.2021

Prosjekt: REINSHOMMEN

Tiltakshaver: Utsyn Bolig AS

Adresse:

Kommune:

G.nr./B.nr:

SKISSEFORSLAG

SALG X

BYGGESØKNAD

ARBEIDSTEGNING

Foretak: OWL AS

Tegnet av: JS

UTSYN