



Havbris Modell C

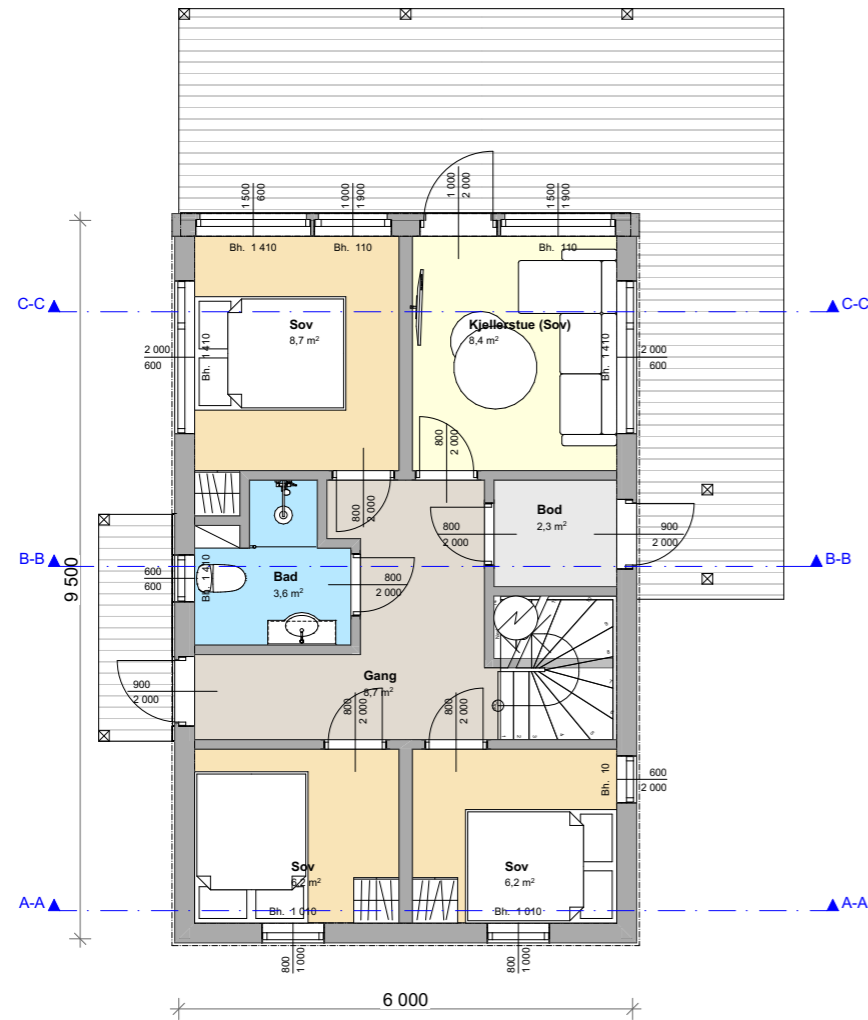

1:100

Plantegning 1. etasje

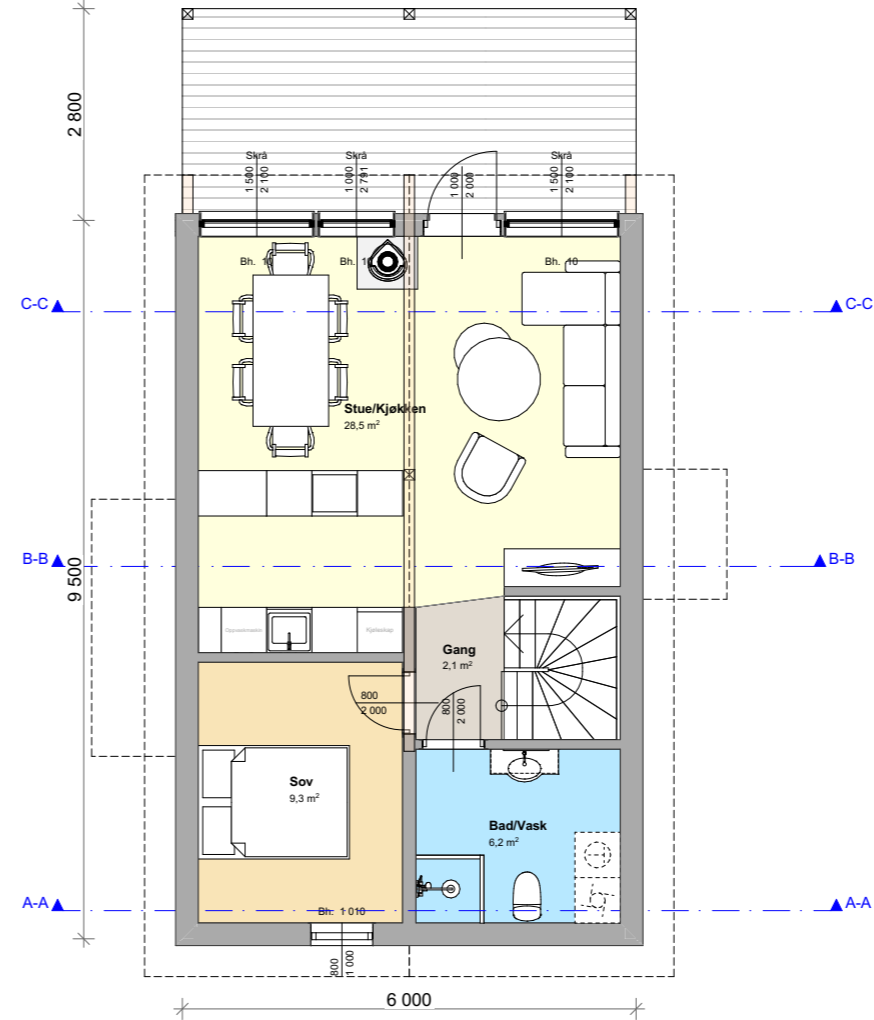

1:100

Plantegning 2. Etasje

BYA Hytte
80,3 m²
BRA 1. etasje
50,7 m²
BRA 1. etasje
43,2 m²
Totalt BRA = 93,9m²

Prosjekt: Notoden Hyttefelt BFF2	Kontroll prosjekt: Sign.: Kontroll:
Tiltakshaver: Utsyn Bolig AS Notodden Hyttefelt BFF2 4550 Farsund	Gnr./Bnr./Festenr.: #Site Custom
Prosjekterende: Drag Arkitektur og Byggteknikk AS Audnedalsveien 4379 4529 Byremo	
© Alle rettigheter tilhører utførende for prosjektering, kopiering eller bruk av disse tegningene er forbudt uten skriftlig samtykke	Dato: 28.04.2022
Tegning: Plantegning modell C	Målestokk: 1:100
Tegningsnr.: E22	Rev.: .