


Havbris Modell A

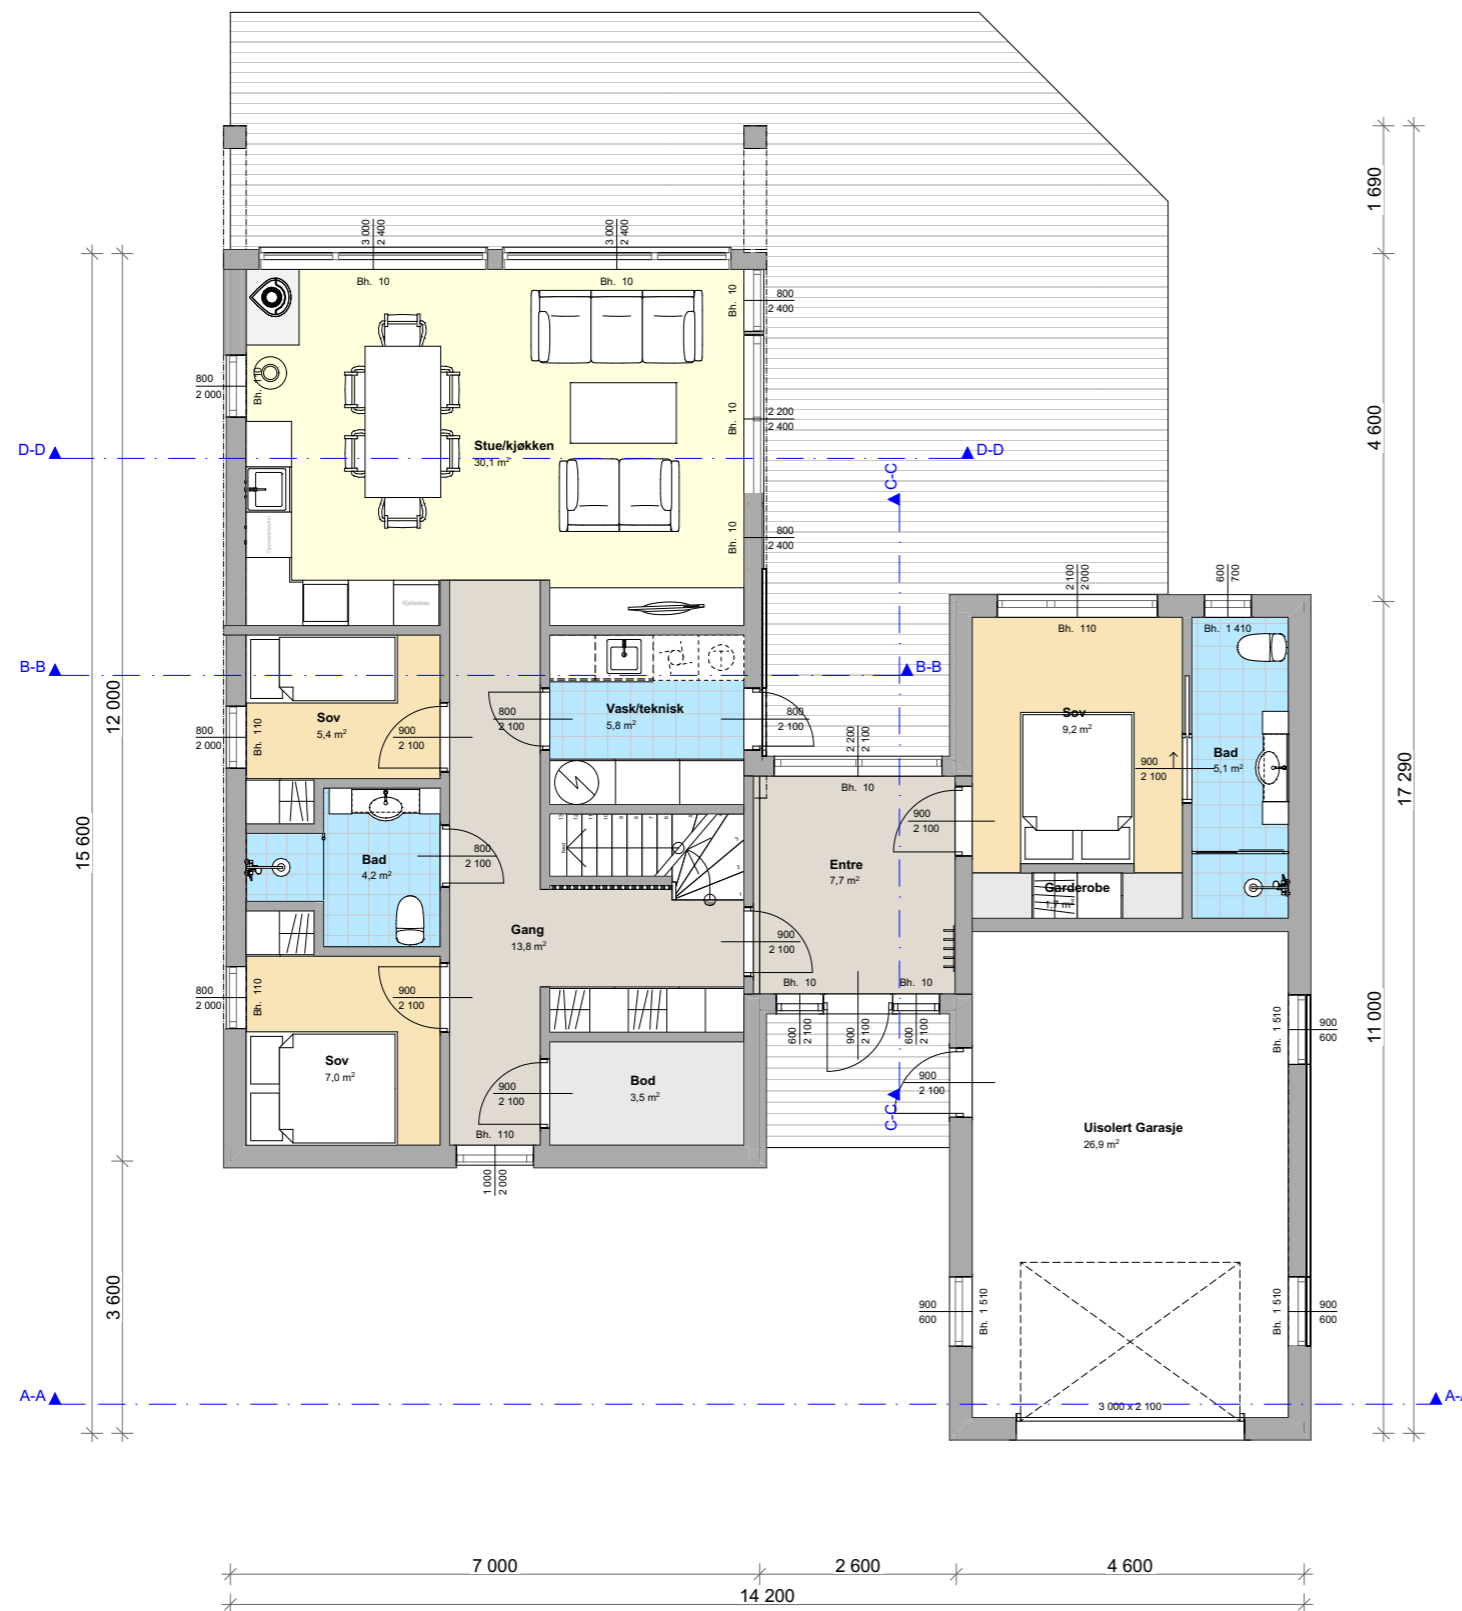


1:100

Plantegning 1. etasje

BYA Hytte
162,0 m²
 Oppvarmet BRA 1.etasje
 101,6 m²
 BRA 2.etasje
 33,8 m²
Totalt oppvarmet BRA = 135,4m²
Uisolert garasje
26,9 m²
Totalt BRA = 162,3m²

Prosjekt: Notoden Hyttefelt BFF2	Kontroll prosjekt: Sign.: Kontroll:
Tiltakshaver: Utsyn Bolig AS Notodden Hyttefelt BFF2 4550 Farsund	Gnr./Bnr./Festnr.: #Site Custom
Prosjekterende: Drag Arkitektur og Byggteknikk AS Audnedalsveien 4379 4529 Byremo	
© Alle rettigheter tilhører utførende for prosjektering, kopiering eller bruk av disse tegningene er forbudt uten skriftlig samtykke	Dato: 26.04.2022
Tegning: Plantegning 1.etasje (A)	Målestokk: 1:100
Tegningsnr.: E5	Rev.: .

Havbris Modell A

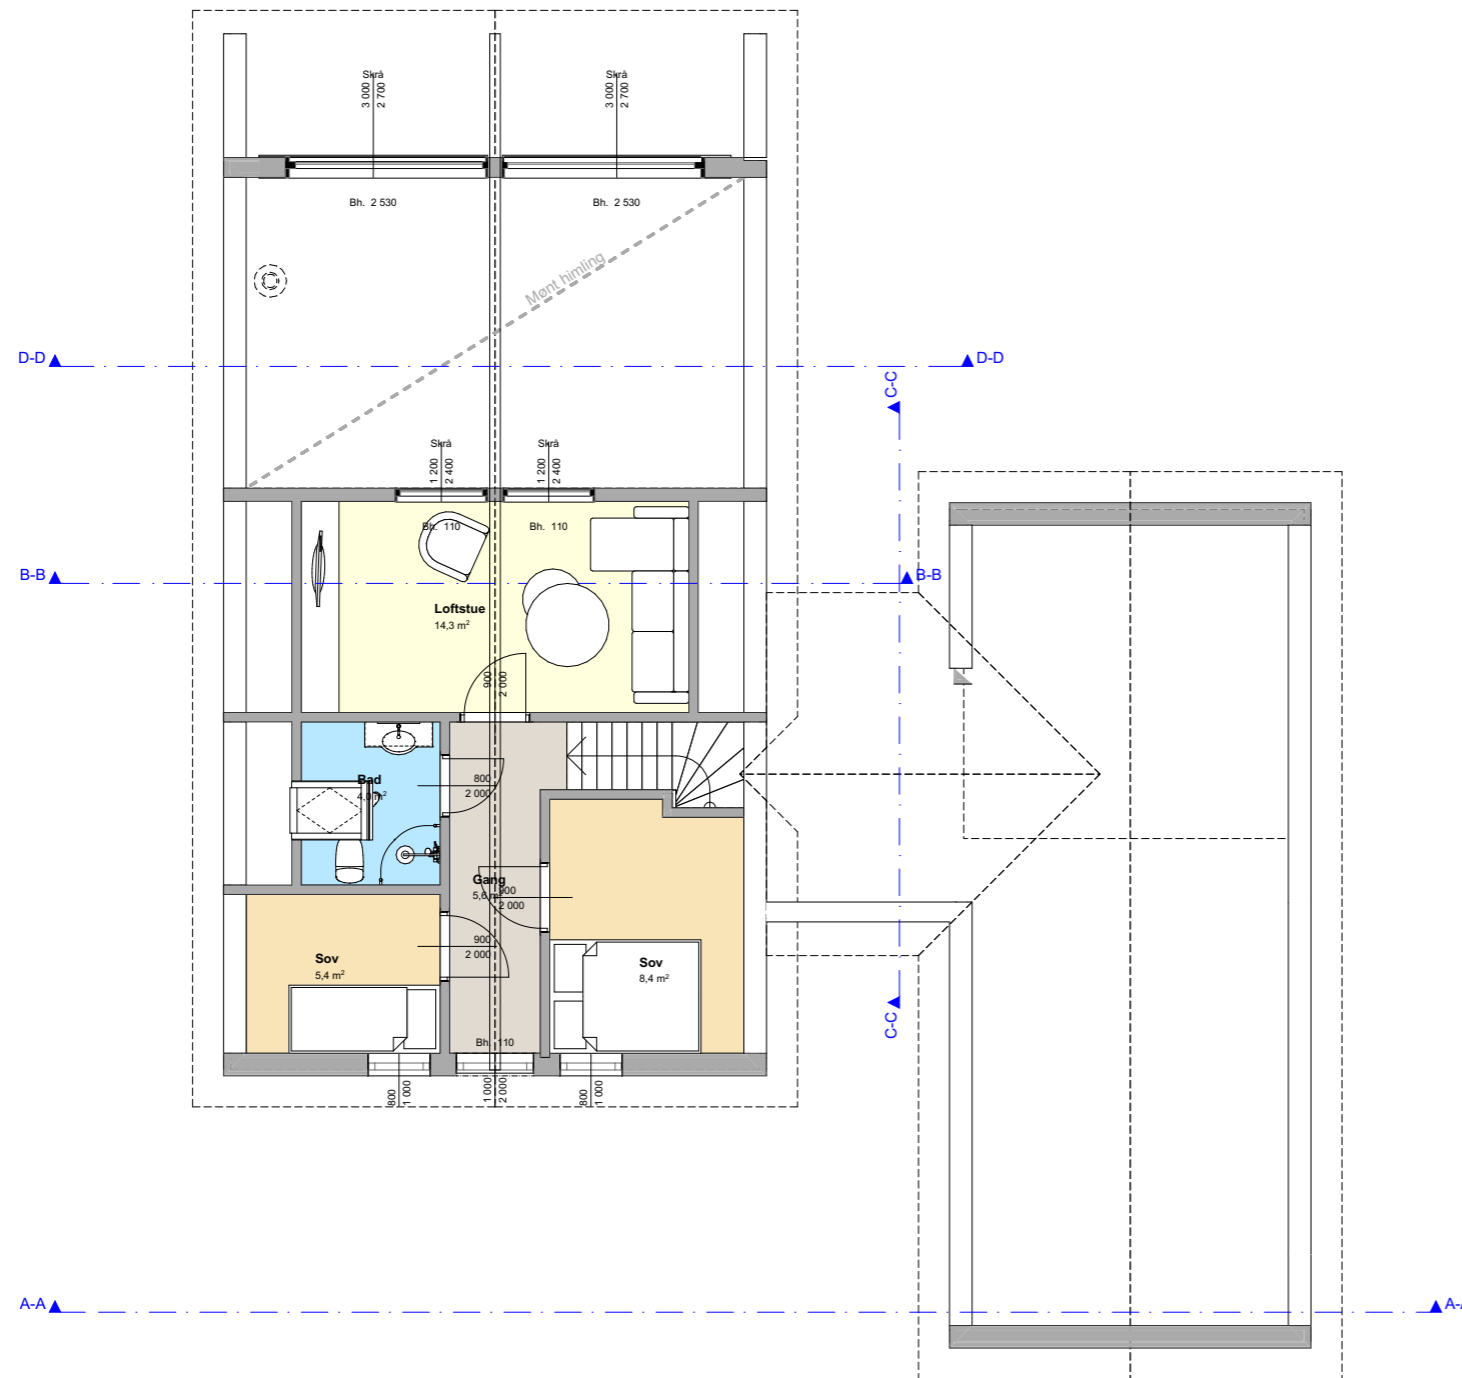

1:100

2. Etasje

BYA Hytte
162,0 m²
 Oppvarmet BRA 1.etasje
 101,6 m²
 BRA 2.etasje
 33,8 m²
Totalt oppvarmet BRA = 135,4m²
Uisolert garasje
26,9 m²
Totalt BRA = 162,3m²

Prosjekt: Notoden Hyttefelt BFF2	Kontroll prosjekt: Sign.: Kontroll:
Tiltakshaver: Utsyn Bolig AS Notodden Hyttefelt BFF2 4550 Farsund	Gnr./Bnr./Festenr.: #Site Custom
Prosjekterende: Drag Arkitektur og Byggteknikk AS Audnedalsveien 4379 4529 Byremo	
© Alle rettigheter tilhører utførende for prosjektering, kopiering eller bruk av disse tegningene er forbudt uten skriftlig samtykke	Dato: 26.04.2022
Tegning: Plantegning 2.etasje (A)	Målestokk: 1:100
	Tegningsnr.: E6
	Rev.: .